

majoritatea consilierilor în funcție

HOTĂRÂRE

privind darea în administrare, către Direcția Generală de Asistență Socială și Protecția Copilului Călărași, a unui imobil aflat în domeniul public al Județului Călărași

Consiliul Județean Călărași, întrunit în ședința ordinară din .05.2024,

Având în vedere:

- referatul de aprobare al Președintelui Consiliului Județean Călărași, înregistrat sub nr. 8862 din 21.05.2024;
- nota de fundamentare a Direcției Generale de Asistență Socială și Protecția Copilului Călărași nr. 28362 din 17.05.2024 înregistrată la Consiliul Județean Călărași cu nr. 8758 din 20.05.2024;
- prevederile Hotărârii Consiliului Județean Călărași nr. 105 din 29.08.2008 privind darea în administrare a unor imobile, proprietate publică a județului Călărași, Direcției Generale de Asistență Socială și Protecția Copilului Călărași;
- prevederile art. 866, 867, 868 și 869 din Codul Civil, adoptat prin Legea nr. 287/2009, republicat, cu modificările și completările ulterioare;
- prevederile art. 136 alin. (2) și (4) din Constituția României;
- prevederile art. 4 alin. (2) lit. e), art. 8 alin. (2) și art. 9 alin. (2) și (3) din Legea 197/2012 privind asigurarea calității în domeniul serviciilor sociale, aprobată prin Hotărârea Guvernului 118/2014;
- prevederile art. 173 alin. (1) lit. c), d), alin. (4) lit. a), alin. (5) lit. b), art. 297 alin. (1) lit. a), 298, 299, 300 și art. 301 din Ordonanța de urgență a Guvernului nr. 57/2019 privind Codul administrativ, cu modificările și completările ulterioare;

În temeiul art. 196 alin. (1) lit. a) din Ordonanța de urgență a Guvernului nr. 57/2019 privind Codul administrativ, cu modificările și completările ulterioare,

HOTĂRĂȘTE:

Art. 1. – Se aprobă darea în administrare, către Direcția Generală de Asistență Socială și Protecția Copilului Călărași, a imobilului (corp C1 – clădire administrativă) înscris în Cartea Funciară nr. 33766 și cu număr cadastral 33766, cu suprafață construită la sol de 1410 m.p., situat în municipiul Călărași, str. Prelungirea Independenței nr. 5A, Județul Călărași.

Art. 2. – La data intrării în vigoare a prezentei hotărâri, se abrogă punctul a) de la art. 1 din Hotărârea Consiliului Județean Călărași nr. 105 din 29.08.2008 privind darea în administrare a unor imobile, proprietate publică a județului Călărași, Direcției Generale de Asistență Socială și Protecția Copilului Călărași.

Art. 3. – Direcția Economică și Direcția Generală de Asistență Socială și Protecția Copilului Călărași vor duce la îndeplinire prevederile prezentei hotărâri.

Secretarul General al Județului, prin Compartimentul Cancelarie Consiliu și Editare Monitor Oficial, va comunica prezenta hotărâre cu caracter individual: Prefectului Județului Călărași, Președintelui Consiliului Județean Călărași, Direcției Economice și Direcției Generale de Asistență Socială și Protecția Copilului Călărași.

PREȘEDINTE,
ec. Vasile ILIUȚĂ



AVIZEAZĂ,
SECRETARUL GENERAL AL JUDEȚULUI,
Aurel PARASCHIV



Nr.

Adoptată la Călărași,

Astăzi .05.2024,

Redactată de consilier, Cosmin AVRAM,

în 4 exemplare



REFERAT DE APROBARE
privind darea în administrare către Direcția Generală de Asistență Socială și Protecția Copilului
Călărași a unui imobil aflat în domeniul public al Județului Călărași

Prin nota de fundamentare nr. 28362 din 17.05.2024, Direcția Generală de Asistență Socială și Protecția Copilului Călărași ne informează asupra preluării în administrare de către această instituție a imobilului C1 - clădire administrativă (fostă C3 înaintea dezmembrării), cunoscut drept și ca pavilionul H din cadrul fostei unități militare, Cazarma 346, situat în municipiul Călărași, str. Prelungirea Independenței nr. 5A, Județul Călărași.

Ne este menționat faptul că au fost create condiții optime de lucru pentru desfășurarea activității întregului personal salariat din cadrul Direcției Generale de Asistență Socială și Protecția Copilului Călărași și implicit creșterea calității serviciilor oferite de către această instituție, beneficiarilor, în domeniul asistenței sociale, conform specificului activității acestora.

În scopul efectuării lucrărilor de reparații, amenajare și recompartimentare a spațiilor de lucru, asigurare utilități și racordare la rețele de comunicații, dar și pentru lucrări privind delimitarea și împrejmuirea imobilului, realizarea căilor de acces pietonale și auto, realizarea accesibilității pentru persoanele cu handicap, etc., au fost realizate angajări bugetare din partea Consiliului Județean Călărași, în așa fel încât să răspundă nevoilor acestei instituții.

De asemenea, ne este adus la cunoștință faptul că, odată cu preluarea acestui imobil în administrare, se va asigura un mediu adecvat de muncă pentru un număr de aproximativ 100 salariați și totodată asigură o reducere a cheltuielilor, respectiv prin eliminarea plăților cu chiria realizate pentru funcționarea unui serviciu din structura direcției, din cauza spațiilor insuficiente de care au dispus până în prezent.

În calitate de inițiator al proiectului de hotărâre, în temeiul prevederilor art. 182 alin. (2) din Ordonanța de urgență a Guvernului nr. 57/2019 privind Codul administrativ, precum și ale art. 36 alin. (1) și alin. (8) lit. a) din Regulamentul de Organizare și Funcționare al Consiliului Județean Călărași, supun prezentul proiect dezbaterii și votului consilierilor județeni.

PREȘEDINTE,
ec. Vasile ILIUȚĂ



RAPORT

privind darea în administrare, către Direcția Generală de Asistență Socială și Protecția Copilului Călărași, a unui imobil aflat în domeniul public al Județului Călărași

Direcției Economice le-a fost transmis, în conformitate cu prevederile art. 182 alin. (4) raportate la prevederile art. 136 alin. (8) lit. b) din Ordonanța de urgență a Guvernului nr. 57/2019 privind Codul administrativ, precum și ale art. 36 alin. (3) lit. a) și b) din Regulamentul de Organizare și Funcționare a Consiliului Județean Călărași, proiectul de hotărâre privind darea în administrare, către Direcția Generală de Asistență Socială și Protecția Copilului Călărași, a unui imobil aflat în domeniul public al Județului Călărași.

Direcția Generală de Asistență Socială și Protecția Copilului Călărași ne informează, prin nota de fundamentare nr. 28362 din 17.05.2024, ne informează asupra preluării în administrare de către această instituție a imobilului C1 - clădire administrativă, cunoscut drept și ca pavilionul H din cadrul fostei unități militare, Cazarma 346, situat în municipiul Călărași, str. Prelungirea Independenței nr. 5A, Județul Călărași.

De asemenea, ne-a fost adus la cunoștință faptul că au fost create condiții optime de lucru pentru desfășurarea activității întregului personal salariat din cadrul Direcției Generale de Asistență Socială și Protecția Copilului Călărași și implicit creșterea calității serviciilor oferite de către această instituție, beneficiarilor, în domeniul asistenței sociale, conform specificului activității acestora.

Pentru efectuarea lucrărilor de reparații, amenajare și recompartimentare a spațiilor de lucru, asigurare utilități și racordare la rețele de comunicații, dar și pentru lucrări privind delimitarea și împrejmuirea imobilului, realizarea căilor de acces pietonale și auto, realizarea accesibilității pentru persoanele cu handicap, etc., au fost realizate angajări bugetare din partea Consiliului Județean Călărași, în așa fel încât să răspundă nevoilor acestei instituții.

Preluarea acestui imobil în administrare va asigura un mediu propice de muncă pentru un număr de aproximativ 100 salariați și totodată asigură o reducere a cheltuielilor, respectiv prin eliminarea plăților cu chiria realizate pentru funcționarea unui serviciu din structura direcției, din cauza spațiilor insuficiente de care au dispus până în prezent.

Temeiul juridic al măsurii propuse de inițiator este reprezentat de prevederile art. 866, 867, 868 și 869 din Codul Civil, adoptat prin Legea nr. 287/2009, republicat, cu modificările și completările ulterioare, ale art. 136 alin. (2) și (4) din Constituția României, ale art.4 alin. (2) lit. e), art. 8 alin. (2) și art. 9 alin. (2) și (3), din Legea 197/2012 privind asigurarea calității în domeniul serviciilor sociale, aprobată prin Hotărârea Guvernului 118/2014 și ale art. 173 alin. (1) lit. c), d), alin. (4) lit. a), alin. (5) lit. b), art. 297 alin. (1) lit. a), 298, 299, 300 și art. 301 din Ordonanța de urgență a Guvernului nr. 57/2019 privind Codul administrativ, cu modificările și completările ulterioare.

În conformitate cu prevederile legale precizate, supunem prezentul raport analizei Consiliului Județean Călărași.

Director Executiv,
ec. Paraschiva MUREȘANU



COMPARTIMENT JURIDIC,
Plesca Robert






CONSILIUL JUDEȚEAN CĂLĂRAȘI

Direcția Generală de Asistență Socială și Protecția Copilului

Adresa: 910105 – Călărași – str. Bărăganului nr. 1 ;
Tel./Fax: 0242311060 ; 0242306918 ; **E-mail:** directie@dgaspc-cl.ro



NOTĂ DE FUNDAMENTARE
privind darea în administrarea DGASPC Călărași
a imobilului C3 – clădire administrativă (pavilionul H) situat în
Călărași, str.Independenței nr.5A

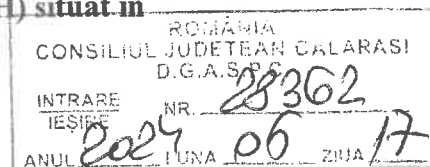

În baza protocolului nr. 1460/27.01.2021//4373/27.01.2024 încheiat între U.A.T. – Consiliul Județean Călărași și Direcția Generală de Asistență Socială și Protecția Copilului Călărași, având ca obiect : „transmitere în folosință a imobilului reprezentând clădirea C3 – clădire administrativă (Pavilionului H) situat în municipiul Călărași, strada Prelungirea Independenței nr. 5A”, au fost create condiții optime de lucru pentru desfășurarea activității întregului personal salariat din cadrul Direcției Generale de Asistență Socială și Protecția Copilului Călărași – aparat propriu, și implicit creșterea calității serviciilor oferite de instituția noastră beneficiarilor în domeniul asistenței sociale, conform specificului activității noastre.

Au fost realizate angajări bugetare din partea proprietarului obiectivului, respectiv Consiliul Județean Călărași, în scopul efectuării lucrărilor de reparații, amenajare și recompartimentare a spațiilor de lucru, asigurare utilități și racordare la rețele de comunicații, dar și lucrări privind delimitarea și împrejmuirea imobilului, realizarea căilor de acces pietonale și auto, realizarea accesibilității pentru persoane cu handicap, etc. în așa fel încât să răspundă nevoilor noastre instituționale.

Preluarea în administrare a acestui imobil de către DGASPC Călărași asigură un mediu adecvat de muncă pentru un număr de aproximativ 100 salariați și totodată asigură o reducere a cheltuielilor, respectiv prin eliminarea plăților cu chiria realizate pentru funcționarea unui serviciu din structura direcției, din cauza spațiilor insuficiente de care dispuneam până în prezent.

Toate lucrările de reparații și amenajare interioare și exterioare realizate de UAT Consiliul Județean Călărași sunt evidențiate în procesul verbal de recepție la finalizarea lucrărilor.

Având în vedere că toate direcțiile generale de asistență socială și protecția copilului organizate la nivel județean au calitatea de furnizori de servicii sociale acreditați conform Legii 197/2017 privind asigurarea calității serviciilor sociale, iar DGASPC Călărași este acreditată conform certificatului seria AF nr.000258 din 17.04.2014 la actuala adresă de funcționare, respectiv Călărași, str. Bărăganului nr.9A, orice modificare intervenită fiind obligatoriu a fi notificată Ministerului Muncii și Solidarității Sociale și autorităților de profil (ANPDCA/ANPDPD/ANES), în această situație, modificarea adresei instituției atrăgând și obligații privind înregistrări cadastrale necesare, în interesul reînnoirii la timp a licențelor de funcționare pentru serviciile sociale care au sediul comun cu cel al aparatului propriu al direcției (rețeaua de asistenți maternali profesioniști, rețeaua de persoane / familii de plasament), vă rugăm să ne sprijiniți pentru preluarea cu celeritate, în administrare a imobilului C3 – clădire administrativă (Pavilionul H) cu destinația spații birouri pentru aparat propriu al DGASPC Călărași, conform datelor tehnice pe care le dețineți.

Apreciind favorabilă soluționarea dumneavoastră, vă rugăm să introduceți pe ordinea de zi a plenului Consiliului Județean Călărași a unui proiect de hotărâre privind darea în administrarea DGASPC Călărași a imobilului C3 – clădire administrativă (pavilionul H) situat în Călărași, str. Prelungirea Independenței nr.5A.

Cu deosebită considerație,

DIRECTOR EXECUTIV,





EXTRAS DE CARTE FUNCİARĂ PENTRU INFORMARE

Carte Funciară Nr. 33766 Calarasi

A. Partea I. Descrierea imobilului

TEREN Intravilan

Adresa: Loc. Calarasi, Str Prelungirea Independentei, Nr. 5A, Jud. Calarasi, Cazarma 346

Nr. Crt	Nr. cadastral Nr. topografic	Suprafața* (mp)	Observații / Referințe
A1	33766	6.111	Lot 3 - Teren intravilan, împrejmuit cu gard de beton, gard de plasă și limită convențională.

Construcții

Crt	Nr cadastral Nr. topografic	Adresa	Observații / Referințe
A1.1	33766-C1	Loc. Calarasi, Str Prelungirea Independentei, Nr. 5A, Jud. Calarasi, Cazarma 346	S. construita la sol:1410 mp; Constructie administrativa

B. Partea II. Proprietari și acte

Înscrieri privitoare la dreptul de proprietate și alte drepturi reale		Referințe
94982 / 16/12/2021		
Act Notarial nr. 4053, din 15/12/2021 emis de Serban Angelica Valentina;		
B1	Se infiinteaza cartea funciara 33766 a imobilului cu numarul cadastral 33766 / UAT Calarasi, rezultat din dezmembrarea imobilului cu numarul cadastral 29805 in scris in cartea funciara 29805;	A1
Act Notarial nr. 293, din 21/02/2017 emis de Mitache Iuliana Adriana;		
B2	Se infiinteaza cartea funciara 29805 a imobilului cu numarul cadastral 29805/Calarasi, rezultat din dezmembrarea imobilului cu numarul cadastral 29652 in scris in cartea funciara 29652; <i>OBSERVATII: pozitie transcrisa din CF 29805/Calarasi, in scrisa prin incheierea nr. 8131 din 22/02/2017;</i>	A1
Act Notarial nr. 2400, din 24/11/2016 emis de Mitache Iuliana Adriana;		
B3	Se infiinteaza cartea funciara 29652 a imobilului cu numarul cadastral 29652/Calarasi, rezultat din dezmembrarea imobilului cu numarul cadastral 26258 in scris in cartea funciara 26258; <i>OBSERVATII: pozitie transcrisa din CF 29805/Calarasi, in scrisa prin incheierea nr. 8131 din 22/02/2017; pozitie transcrisa din CF 29652/Calarasi, in scrisa prin incheierea nr. 66085 din 25/11/2016;</i>	A1
Act Administrativ nr. A4763 - nr. 11703, din 04/12/2012 emis de MAN UM 02547 BUCUREȘTI-CONSILIUL JUDETEAN CALARASI;		
B4	Intabulare, drept de PROPRIETATE PUBLICA, dobandit prin Lege, cota actuala 1/1 1) JUDETUL CALARASI , CIF:4294030, domeniul public-in administrarea Consiliului Judetean Calarasi <i>OBSERVATII: pozitie transcrisa din CF 29805/Calarasi, in scrisa prin incheierea nr. 8131 din 22/02/2017; pozitie transcrisa din CF 29652/Calarasi, in scrisa prin incheierea nr. 66085 din 25/11/2016; pozitie transcrisa din CF 26258/Calarasi, in scrisa prin incheierea nr. 56892 din 15/11/2013;</i>	A1, A1.1
Act Administrativ nr. 56892, din 15/11/2013 emis de OCPI CALARASI;		
B5	se noteaza actualizarea informatii tehnice asupra constructiilor, in baza documentatiei tehnice avizata si receptionata de serviciul de cadastru. <i>OBSERVATII: pozitie transcrisa din CF 29805/Calarasi, in scrisa prin incheierea nr. 8131 din 22/02/2017; pozitie transcrisa din CF 29652/Calarasi, in scrisa prin incheierea nr. 66085 din 25/11/2016; pozitie transcrisa din CF 26258/Calarasi, in scrisa prin incheierea nr. 60893 din 29/11/2013;</i>	A1.1
Act Administrativ nr. 9757, din 09/03/2016 emis de PRIMARIA MUNICIPIULUI CALARASI;		
B6	se noteaza adresa postala a imobilului: str. Prelungirea Independentei, nr. 5A, in baza documentatiei cadastrale avizate si receptionate de Inspectorul de cadastru. <i>OBSERVATII: pozitie transcrisa din CF 29805/Calarasi, in scrisa prin incheierea nr. 8131 din 22/02/2017; pozitie transcrisa din CF 29652/Calarasi, in scrisa prin incheierea nr. 66085 din 25/11/2016; pozitie transcrisa din CF 26258/Calarasi, in scrisa prin incheierea nr. 39637 din 28/06/2016;</i>	A1, A1.1

C. Partea III. SARCINI .

Inscrieri privind dezmembrămintele dreptului de proprietate, drepturi reale de garanție și sarcini	Referințe
NU SUNT	


Anexa Nr. 1 La Partea I

Teren

Nr cadastral	Suprafața (mp)*	Observații / Referințe
33766	6.111	Lot 3 - Teren intravilan, împrejmuit cu gard de beton, gard de piasă și limită convențională.

* Suprafața este determinată în planul de proiecție Stereo 70.

DETALII LINIARE IMOBIL

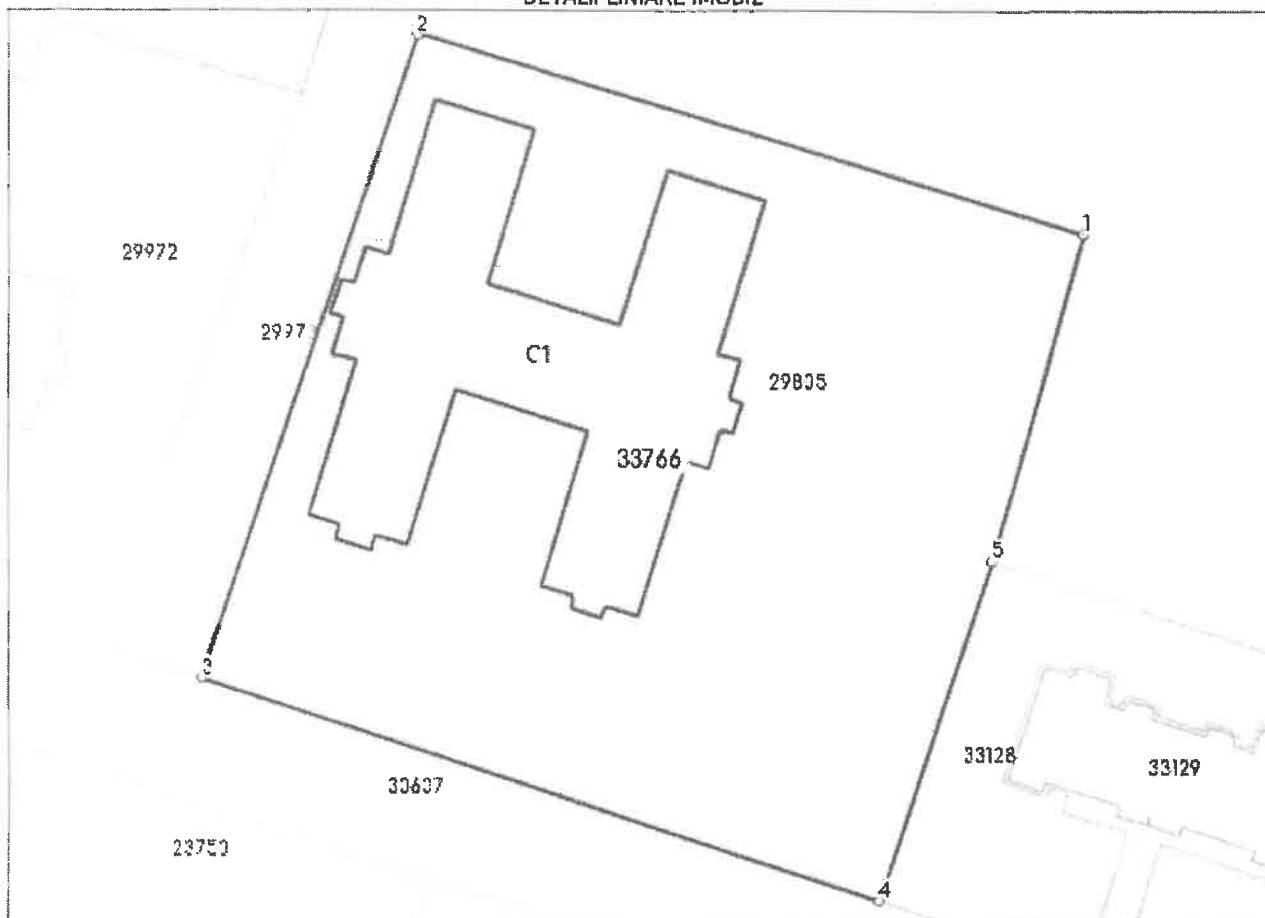

Date referitoare la teren

Nr Crt	Categorie folosință	Intra vilan	Suprafața (mp)	Tarla	Parcelă	Nr. topo	Observații / Referințe
1	curți construcții	DA	6.111	-	-	-	

Date referitoare la construcții

Crt	Număr	Destinație construcție	Supraf. (mp)	Situație juridică	Observații / Referințe
A1.1	33766-C1	construcții administrative și social culturale	1.410	Cu acte	S. construită la sol:1410 mp; Construcție administrativă

Lungime Segmente

1) Valorile lungimilor segmentelor sunt obținute din proiecție în plan.

Punct început	Punct sfârșit	Lungime segment (m)
1	2	77.732
2	3	76.23
3	4	79.547

Punct început	Punct sfârșit	Lungime segment (m)
4	5	40,0
5	1	38,297

** Lungimile segmentelor sunt determinate în planul de proiecție Stereo 70 și sunt rotunjite la 1 milimetru.

*** Distanța dintre puncte este formată din segmente cumulate ce sunt mai mici decât valoarea 1 milimetru.

Certific că prezentul extras corespunde cu pozițiile în vigoare din cartea funciară originală, păstrată de acest birou.

Prezentul extras de carte funciară este valabil la autentificarea de către notarul public a actelor juridice prin care se sting drepturile reale precum și pentru dezbateră succesiunilor, iar informațiile prezentate sunt susceptibile de orice modificare, în condițiile legii.

S-a achitat tariful de 0 RON, -, pentru serviciul de publicitate imobiliară cu codul nr. 222.

Data soluționării,
16-12-2021

Data eliberării,
//___

Asistent Registrator,
VASILICA PISTEA

(parafa și semnătura)

Referent,

(parafa și semnătura)


PLAN DE AMPLASAMENT ȘI DELIMITARE A IMOBILULUI

Anexa Nr. 1.35

Scara 1:1000

- Lot 3 -

Nr. cadastral	Suprafața măsurată a imobilului (mp)	Adresa imobilului: intravilan Mun. Călărași, Județul Călărași.
33766	6111	Str. Prolungirea Independenței, Nr. 5A, Cazarma 346.
Nr. Cartea Funciară	Unitatea Administrativ Teritorială (UAT)	
	CĂLĂRAȘI	

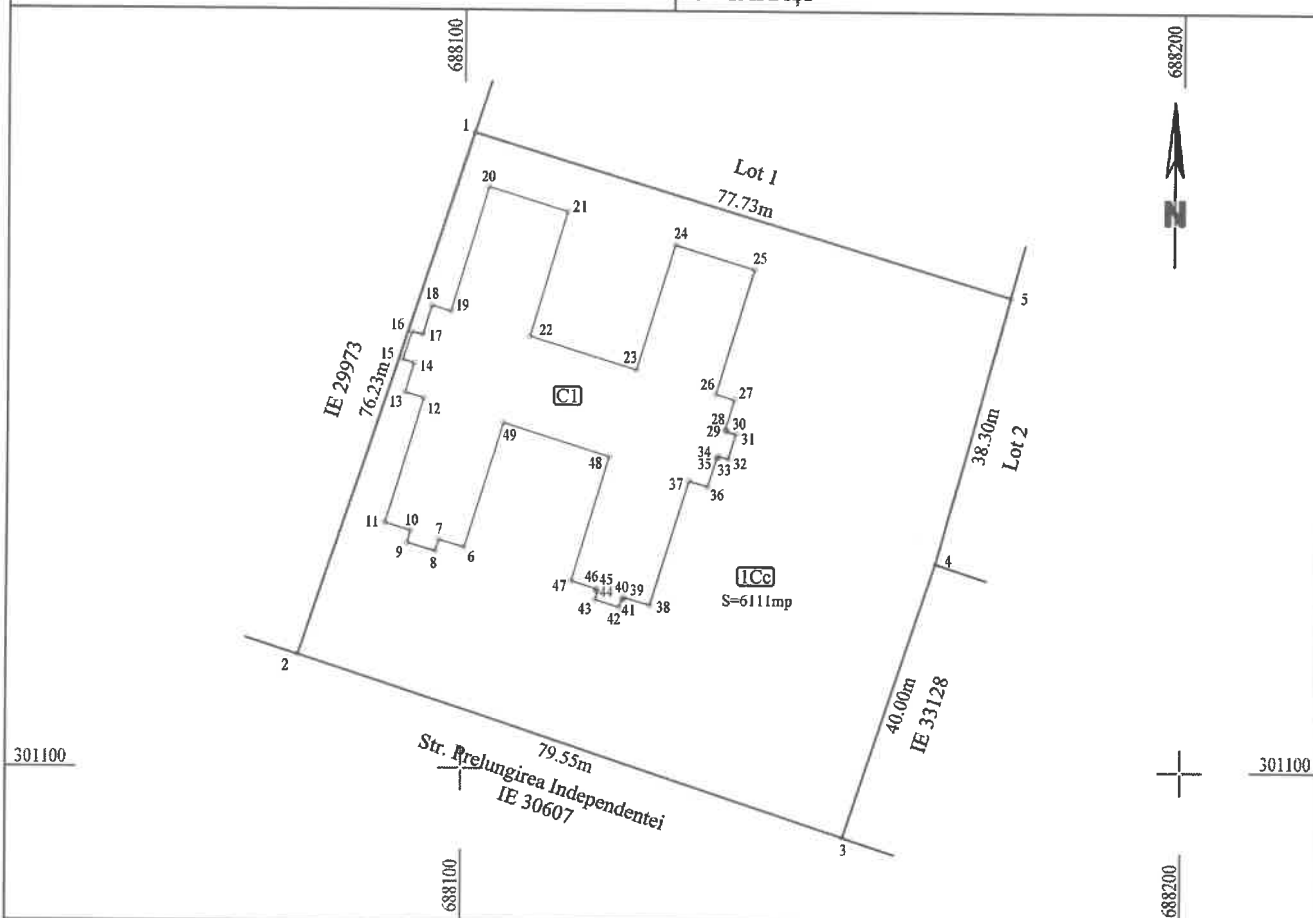

A. Date referitoare la teren

Nr. parcelă	Categorie de folosință	Suprafața (mp)	Mențiuni
1	Cc	6111	Teren intravilan, împrejmuit cu gard de beton, gard de plasă și limită convențională.
-	-	-	
-	-	-	
Total		6111	

B. Date referitoare la construcții

Cod	Destinația	Suprafața construită la sol (mp)	Mențiuni
C1	CAS	1410	Scd=1410mp, Construcție administrativă în regim P.
-	-	-	-
Total		1410	-

Suprafata totala masurata a imobilului = 6111 mp

Suprafata din act = 6111 mp

<p>SC Komora Engineering SRL Autorizatie clasa I, Seria RO-B-J Nr. 1117 Ing. Alexandru Popescu Autorizatie cat. B, RO-IF-F Nr. 0065</p> <p>Confirm executarea masuratorilor la teren, corectitudinea intocmirii documentatiei cadastrale si corespondenta acestora cu realitatea din teren.</p> <p>Alexandru Popescu</p> <p>Semnăt digital de Alexandru Popescu Locație: OCPI, B, IF, 0065 Data: 2021.10.25 10:23:46 +03:00</p>	<p>Inspector :</p> <p>Confirm introducerea imobilului în baza de date integrată și atribuirea numărului cadastral</p> <p>Carmen Luoana Sava</p> <p>Semnăt digital de Carmen Luoana Sava Data: 2021.10.25 09:30:26 +03'00'</p> <p>Stampila BCPI</p>
---	--

94

HOTĂRÂRE

privind darea în administrare a unor imobile, proprietate publică a județului Călărași,
Direcției Generale de Asistență Socială și Protecția Copilului Călărași

Consiliul Județean Călărași, întrunit în ședința ordinară din 29.08.2008,

Având în vedere :

- adresa Direcției Generale de Asistență Socială și Protecția Copilului Călărași, înregistrată sub nr. 7554 din 07.2008;
 - raportul Direcției Tehnice, înregistrat sub nr. 8246 din 18.08.2008;
 - raportul Comisiei de Studii, Prognoze Economico - Sociale, Buget - Finanțe, Integrare Europeană și Administrarea Domeniului Public și Privat al Județului;
 - prevederile art. 2 din Legea nr. 213/1998 privind proprietatea publică și regimul juridic al acesteia, cu modificările și completările ulterioare;
 - prevederile Hotărârii Consiliului Județean nr. 39/31.08.1999 privind însușirea inventarului bunurilor care aparțin domeniului public al Județului Călărași, cu modificările și completările ulterioare;
 - prevederile Hotărârii Consiliului Județean nr. 74/18.07.2003 privind modificarea și completarea inventarului apartinând domeniului public al județului Călărași, cu modificările și completările ulterioare;
 - prevederile Anexei nr. 1 la Hotărârea Guvernului nr. 1349/2001 privind atestarea domeniului public al județului Călărași, precum și al municipiilor, orașelor și comunelor din județul Călărași, cu modificările și completările ulterioare;
 - prevederile art. 10, art. 123 alin. (1) teza I și art. 124 din Legea administrației publice locale, nr. 215/2001, republicată, cu modificările și completările ulterioare,
- În temeiul dispozițiilor art. 97 alin. (1) din Legea administrației publice locale, nr. 215/2001, republicată, cu modificările și completările ulterioare,

HOTĂRĂȘTE :

Art. 1. - Se aprobă darea în administrare a unor imobile, proprietate publică a județului Călărași, Direcției Generale de Asistență Socială și Protecția Copilului Călărași, după cum urmează:

- a) imobilul situat în municipiul Călărași, str. Bărăganului nr. 1, cu teren în suprafață totală de 3667 mp., din care suprafață construită de 985 mp., prezentat în Anexa nr. 1 care face parte integrantă din prezenta hotărâre, reprezentând Centrul de Plasament „Sf. Maria” Călărași;
- b) imobilul situat în municipiul Călărași, str. Alea Grădiniței, cu teren în suprafață totală de 1956,57 mp., din care suprafață construită de 683,19 mp., prezentat în Anexa nr. 2 care face parte integrantă din prezenta hotărâre, reprezentând Complex Servicii Comunitare pentru Copii cu Handicap Sever Călărași;
- c) imobilul situat în municipiul Călărași, str. Belșugului, nr. 7, cu teren în suprafață totală de 3966,31 mp., din care suprafață construită de 1079,72 mp., prezentat în Anexa nr. 3 care face parte integrantă din prezenta hotărâre, reprezentând Centrul de Servicii Sociale pentru Copii și Familie SERA Călărași.
- d) imobilul situat în comuna Perișoru, județul Călărași, cu teren în suprafață totală de 48.465,85 mp., din care suprafață construită de 4.372,70 mp., prezentat în Anexa nr. 4 care face parte integrantă din prezenta hotărâre, reprezentând Centrul de Plasament „Sf. Ștefan” Perișoru.
- e) imobilul situat în comuna Ciocănești, județul Călărași, cu teren în suprafață totală de 15.385,52 mp., din care suprafață construită de 2.155,74 mp., prezentat în Anexa nr. 5 care face parte integrantă din prezenta hotărâre, reprezentând Centrul de Îngrijire și Asistență Ciocănești.

Art. 2 - Pe data intrării în vigoare a prezentei hotărâri, Hotărârea Consiliului Județean Călărași nr. 98 din 11.2002 privind darea în administrare a imobilului Centrul de Plasament „Speranța” Ciocănești, se abrogă.

Art. 3 - Direcția Tehnică și Direcția Generală de Asistență Socială și Protecția Copilului Călărași, vor duce la îndeplinire prevederile prezentei hotărâri.
Secretarul județului prin Direcția Juridică și Administrație Publică, va comunica prezenta hotărâre celor interesate.

VICEPREȘEDINTE

Ing. Daniel - Ștefan DRĂGULEN



CONTRASEMNEAZĂ,
SECRETARUL JUDEȚULUI,
Dumitru TUDONE

105.

dată la Călărași
zi 29.08.2008



CONSILIUL JUDETEAN CALARASI
Direcția Generală de Asistență Socială și Protecția Copilului Calarasi
Adresa: 910105 - Călărași - str. Bărăganului nr. 1 ;
Tel./Fax: 0242 - 311060 ; 0242 - 306918 ;
Email: directie@dgaspc-cl.ro
Web: www.dgaspc-cl.ro



CONSILIUL JUDEȚEAN CĂLĂRAȘI
Direcția Tehnică

ROMANIA	
CONSILIUL JUDETEAN CALARASI	
D.G.A.S.P.C.	
INTRARE NR.	28382
ILEGHE	
ANUL	2005
	20
ROMANIA	
Consiliul Județean Călărași	
INTRARE NR.	8758
ILEGHE	
24	LUNA 05
	20

Vă transmitem alăturat, *Nota de fundamentare privind darea în administrarea DGASPC Călărași a imobilului C3 – clădire administrative (pavilionul H) situate în Călărași str. Independenței nr.5A.*




DIRECTOR EXECUTIV,
Arbagic Daniela



CONSILIUL JUDEȚEAN CĂLĂRAȘI

Direcția Generală de Asistență Socială și Protecția Copilului

Adresa: 910105 – Călărași – str. Bărăganului nr. 1 ;
Tel./Fax: 0242311060 ; 0242306918 ; E-mail: directie@dgaspc-cl.ro

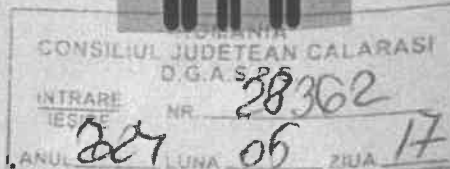

NOTĂ DE FUNDAMENTARE privind darea în administrarea DGASPC Călărași a imobilului C3 – clădire administrativă (pavilionul H) situat în Călărași, str.Independenței nr.5A

În baza protocolului nr. 1460/27.01.2021//4373/27.01.2024 încheiat între U.A.T. – Consiliul Județean Călărași și Direcția Generală de Asistență Socială și Protecția Copilului Călărași, având ca obiect : „transmitere în folosință a imobilului reprezentând clădirea C3 – clădire administrativă (Pavilionului H) situat în municipiul Călărași, strada Prelungirea Independenței nr. 5A”, au fost create condiții optime de lucru pentru desfășurarea activității întregului personal salariat din cadrul Direcției Generale de Asistență Socială și Protecția Copilului Călărași – aparat propriu, și implicit creșterea calității serviciilor oferite de instituția noastră beneficiarilor în domeniul asistenței sociale, conform specificului activității noastre.

Au fost realizate angajări bugetare din partea proprietarului obiectivului, respectiv Consiliul Județean Călărași, în scopul efectuării lucrărilor de reparații, amenajare și compartimentare a spațiilor de lucru, asigurare utilități și racordare la rețele de comunicații, dar și lucrări privind delimitarea și împrejmuirea imobilului, realizarea căilor de acces pietonale și auto, realizarea accesibilității pentru persoane cu handicap, etc. în așa fel încât să răspundă nevoilor noastre instituționale.

Preluarea în administrare a acestui imobil de către DGASPC Călărași asigură un mediu adecvat de muncă pentru un număr de aproximativ 100 salariați și totodată asigură o reducere a cheltuielilor, respectiv prin eliminarea plăților cu chiria realizate pentru funcționarea unui serviciu din structura direcției, din cauza spațiilor insuficiente de care dispuneam până în prezent.

Toate lucrările de reparații și amenajare interioare și exterioare realizate de UAT Consiliul Județean Călărași sunt evidențiate în procesul verbal de recepție la finalizarea lucrărilor.

Avînd în vedere că toate direcțiile generale de asistență socială și protecția copilului organizate la nivel județean au calitatea de furnizori de servicii sociale acreditați conform Legii 197/2017 privind asigurarea calității serviciilor sociale, iar DGASPC Călărași este acreditată conform certificatului seria AF nr.000258 din 17.04.2014 la actuala adresă de funcționare, respectiv Bărăganului nr.1, orice modificare intervenită fiind obligatoriu a fi notificată Ministerului Muncii și Solidarității Sociale și autorităților de profil (ANPDCA/ANPDPD/ANES), în această situație, modificarea adresei instituției atrăgând și obligații privind înregistrări cadastrale necesare, în interesul reînnoirii la timp a licențelor de funcționare pentru serviciile sociale care au sediul comun cu cel al aparatului propriu al direcției (rețeaua de asistenți maternali profesioniști, rețeaua de persoane / familii de plasament), vă rugăm să ne sprijiniți pentru preluarea cu celeritate, în administrare a imobilului C3 – clădire administrativă (Pavilionul H) cu destinația spații birouri pentru aparat propriu al DGASPC Călărași, conform datelor tehnice pe care le dețineți.

Apreciind favorabilă soluționarea dumneavoastră, vă rugăm să introduceți pe ordinea de zi a plenului Consiliului Județean Călărași a unui proiect de hotărâre privind darea în administrarea DGASPC Călărași a imobilului C3 – clădire administrativă (pavilionul H) situat în Călărași, str.Independenței nr.5A.

Cu deosebită considerație,

DIRECTOR EXECUTIV,



HOTĂRÂRE

privind darea în administrare a unor imobile, proprietate publică a județului Călărași,
Direcției Generale de Asistență Socială și Protecția Copilului Călărași

Consiliului Județean Călărași, întrunit în ședința ordinară din 29.08.2008,

Având în vedere :

- adresa Direcției Generale de Asistență Socială și Protecția Copilului Călărași, înregistrată sub nr. 7554/30.07.2008;
- raportul Direcției Tehnice, înregistrat sub nr. 8246 din 18.08.2008;
- raportul Comisiei de Studii, Prognoze Economico - Sociale, Buget - Finanțe, Integrare Europeană; Administrarea Domeniului Public și Privat al Județului;
- prevederile art. 2 din Legea nr. 213/1998 privind proprietatea publică și regimul juridic al acesteia, modificările și completările ulterioare;
- prevederile Hotărârii Consiliului Județean nr. 39/31.08.1999 privind însușirea inventarului bunurilor alcătuiesc domeniul public al Județului Călărași, cu modificările și completările ulterioare;
- prevederile Hotărârii Consiliului Județean nr. 74/18.07.2003 privind modificarea și completarea inventar bunurilor aparținând domeniului public al județului Călărași, cu modificările și completările ulterioare;
- prevederile Anexei nr. 1 la Hotărârea Guvernului nr. 1349/2001 privind atestarea domeniului public al județului Călărași, precum și al municipiilor, orașelor și comunelor din județul Călărași, cu modificările și completările ulterioare;
- prevederile art. 10, art. 123 alin. (1) teza I și art. 124 din Legea administrației publice locale, nr. 215/2001 republicată, cu modificările și completările ulterioare,

În temeiul dispozițiilor art. 97 alin. (1) din Legea administrației publice locale, nr. 215/2001, republicată cu modificările și completările ulterioare,

HOTĂRĂȘTE :

Art. 1 – Se aprobă darea în administrare a unor imobile, proprietate publică a județului Călărași, Direcției Generale de Asistență Socială și Protecția Copilului Călărași, după cum urmează:

a) imobilul situat în municipiul Călărași, str. Bărăganului nr. 1, cu teren în suprafață totală de 3667 mp., din care suprafață construită de 985 mp., prezentat în Anexa nr. 1 care face parte integrantă din prezenta hotărâre, reprezentând Centrul de Plasament „Sf. Maria” Călărași;

b) imobilul situat în municipiul Călărași, str. Aleea Grădiniței, cu teren în suprafață totală de 1956,57 mp., care suprafață construită de 683,19 mp., prezentat în Anexa nr. 2 care face parte integrantă din prezenta hotărâre reprezentând Complex Servicii Comunitare pentru Copii cu Handicap Sever Călărași;

c) imobilul situat în municipiul Călărași, str. Belșugului, nr. 7, cu teren în suprafață totală de 3966,31 mp., care suprafață construită de 1079,72 mp., prezentat în Anexa nr. 3 care face parte integrantă din prezenta hotărâre reprezentând Centrul de Servicii Sociale pentru Copii și Familie SERA Călărași.

d) imobilul situat în comuna Perișoru, județul Călărași, cu teren în suprafață totală de 48.465,85 mp., din care suprafață construită de 4.372,70 mp., prezentat în Anexa nr. 4 care face parte integrantă din prezenta hotărâre reprezentând Centrul de Plasament „Sf. Ștefan” Perișoru.

e) imobilul situat în comuna Ciocănești, județul Călărași, cu teren în suprafață totală de 15.385,52 mp., din care suprafață construită de 2.155,74 mp., prezentat în Anexa nr. 5 care face parte integrantă din prezenta hotărâre reprezentând Centrul de Îngrijire și Asistență Ciocănești.

Art. 2 – Pe data intrării în vigoare a prezentei hotărâri, Hotărârea Consiliului Județean Călărași nr. 98/18.11.2002 privind darea în administrare a imobilului Centrul de Plasament „Speranța” Ciocănești, se abrogă.

Art. 3 – Direcția Tehnică și Direcția Generală de Asistență Socială și Protecția Copilului Călărași, vor duce îndeplinire prevederile prezentei hotărâri.

Secretarul județului, prin Direcția Juridică și Administrație Publică, va comunica prezenta hotărâre celor interesati.

VICEPREȘEDINTE,
ing. Daniel – Ștefan DRĂGULIN,

CONTRASEMNEAZĂ,
SECRETARUL JUDEȚULUI
Dumitru TUDONE

CONSILIUL JUDEȚEAN

CĂLĂRAȘI

Nr. 2958 din 18.12.2008

DIRECȚIA GENERALĂ DE ASISTENȚĂ SOCIALĂ

ȘI

PROTECȚIA COPILULUI

CĂLĂRAȘI

Nr. 21022 din 6.11.2008

CONTRACT DE TRANSMITERE ÎN ADMINISTRARE A UNUI IMOBIL PROPRIETATE PUBLICĂ A JUDEȚULUI CĂLĂRAȘI

I. Părțile contractante :

1. **Consiliul Județean Călărași**, cu sediul în municipiul Călărași, str. 1 Decembrie 1918, nr. 1, în calitate de predător, reprezentat prin Răducu George FILIPESCU – președinte și

2. **Direcția Generală de Asistență Socială și Protecția Copilului Călărași**, în calitate de primitor, cu sediul în municipiul Călărași, str. Bărăganului nr.1, reprezentată prin Mihai ROIBU – director executiv.

II. Reglementările care guvernează contractul :

- prevederile Hotărârii Consiliului Județean Călărași nr. 105 din 29.08.2008 privind darea în administrare a unor imobile, proprietate publică a județului Călărași, Direcției Generale de Asistență Socială și Protecția Copilului, Călărași ;

- prevederile art. 2, din Legea nr.213/1998 privind proprietatea publică și regimul juridic al acesteia, cu modificările și completările ulterioare ;

- prevederile Hotărârii Consiliului Județean nr.39/31.08.1999 privind însușirea inventarului bunurilor care alcătuiesc domeniul public al Județului Călărași, cu modificările și completările ulterioare ;

-prevederile Hotărârii Consiliului Județean nr.74/18.07.2003 privind modificarea și completarea inventarului bunurilor aparținând domeniului public al județului Călărași, cu modificările și completările ulterioare ;

-prevederile Anexei nr.1 la Hotărârea Guvernului nr.1349/2001 privind atestarea domeniului public al județului Călărași, precum și al municipiilor, orașelor și comunelor din județul Călărași, cu modificările și completările ulterioare ;

-prevederile art.10,art.123 alin.(1) teza I și art.124 din Legea administrației publice locale, nr.215/2001, republicată, cu modificările și completările ulterioare ;

III. Obiectul contractului :

Obiectul contractului îl constituie transmiterea dreptului de administrare, asupra imobilului, reprezentând Centrul de Plasament „Sf. Maria” Călărași, situat în municipiul Călărași, str.Bărăganului nr.1, proprietate publică a județului Călărași, cu teren în suprafață totală de 3667mp., din care suprafață construită de 985mp., pe perioada funcționării acestuia, Direcției Generale de Asistență Socială și Protecția Copilului Călărași.

IV. Durata contractului:

Durata prezentului contract este nedeterminată.

V. Drepturile părților

V.1. Drepturile predătorului :

a) Inspectarea imobilului transmis în administrare, verificarea modului cum primitorul întreține elementele structurii de rezistență precum și elementele de construcție exterioare ale clădirii predate în administrare, după notificarea prealabilă a primitorului ;

b) Verificarea stadiului investițiilor realizate de către primitor cu acordul prealabil al predătorului ;

c) Controlul modului în care este satisfăcut interesul public prin realizarea activităților specifice de către primitor în imobilul predat în administrare ;

d) Verificarea respectării de către primitor a dispozițiilor legale care reglementează administrarea imobilelor proprietate publică, în general, precum și a prevederilor prezentului contract, în special ;

e) Înaintarea de propuneri pentru modificarea și/sau completarea, prin act adițional, a prezentului contract.

V.2. Drepturile primitorului :

a) Exploatarea nemijlocită a imobilului primit în administrare ;

b) Efectuarea de investiții asupra imobilului, cu acordul prealabil al predătorului ;

c) Desfășurarea netulburată a activităților specifice în incinta imobilului ;

d) Amenajarea spațiilor interioare în conformitate cu propriile necesități ;

e) Contractarea în nume propriu a utilităților necesare ;

f) Înaintarea de propuneri pentru modificarea și completarea, prin act adițional, a prezentului contract.

VI. Obligațiile părților

VI. 1. Obligațiile predătorului :

a) predarea imobilului, prin procesul – verbal de predare – primire care face parte integrantă din prezentul contract, în urma inventarierii faptice efectuate de comisia de predare constituită în conformitate cu prevederile art. 3 din Hotărârea Consiliului Județean Călărași nr. 105 din 29.08.2008 și comisia de primire constituită prin dispoziția nr. 648 din 07.10.2008 emisă de directorul executiv al Direcției Generale de Asistență Socială și Protecția Copilului Călărași ;

b) asigurarea folosinței liniștite și utile a imobilului, pe toată perioada valabilității prezentului contract ;

c) relevarea în documentele contabile proprii a transmiterii dreptului de administrare asupra imobilului predat ;

d) aprobarea, în limitele impuse de legislația specifică și de fondurile constituite cu această destinație, a investițiilor propuse de primitor ;

VI.2. Obligațiile primitorului :

a) Primirea imobilului, prin procesul – verbal de predare – primire care face parte integrantă din prezentul contract, în urma inventarierii faptice efectuată de comisia de primire constituită prin dispoziția nr. 648 din 07.10.2008 emisă de directorul executiv al Direcției Generale de Asistență Socială și Protecția Copilului Călărași, și comisia de predare constituită în conformitate cu prevederile art. 3 din Hotărârea Consiliului Județean Călărași nr.105 din 29.08.2008 ;

- b) Relevarea, în documentațiile de gestiune proprii, a dobândirii precum și a exercitării dreptului de administrare asupra imobilului ;
- c) Interdicția înstrăinării și a constituirii de garanții reale asupra imobilului ;
- d) Interdicția închirierii sau concesiunii imobilului sau a unei părți de imobil ;
- e) Interdicția schimbării destinației actuale a imobilului ;
- f) Asigurarea desfășurării, în incinta imobilului, a activităților specifice în regim de continuitate și permanență ;
- g) Efectuarea operațiunilor de igienizare și întreținere asupra imobilului ;
- h) Încheierea în nume propriu a contractelor de utilități, precum și plata consumurilor la utilități în termenele impuse de furnizori ;
- i) Plata contravalorii eventualelor daune cauzate imobilului din culpa primitorului ;
- j) Înștiințarea urgentă a predătorului despre iminența sau surveniența eventualelor tulburări de posesie sau acțiuni distructive ale terților asupra imobilului ;
- k) Respectarea prevederilor Legii nr.307/2006 privind apărarea împotriva incendiilor ;

VII. Modificarea contractului

Prevederile prezentului contract pot fi modificate și/sau completate, numai cu acordul ambelor părți exprimat prin act adițional, în conformitate cu prevederile legale aflate în vigoare la data semnării actului adițional.

VIII. Cazurile de încetare a contractului :

- a) Degradarea gravă sau pierrea imobilului generate de forța majoră, astfel încât activitatea primitorului nu se mai poate desfășura în condiții corespunzătoare ;
- b) Adoptarea/emiterea de acte normative cu dispoziții contrare celor care guvernează prezentul contract ;
- c) Acordul scris al ambelor părți ;
- d) Transmiterea în administrarea primitorului, de către predător, a unui imobil ce oferă cel puțin aceleași condiții pentru desfășurarea activității, în condițiile neschimbării actualului statut juridic al primitorului ;
- e) Neîndeplinirea culpabilă a obligațiilor asumate prin prezentul contract de către oricare parte semnatară ;
- f) Apariția altor priorități ce țin de interesul public județean sau național;

IX. Răspunderea contractuală

- a) Ambele părți semnatare răspund pentru neîndeplinirea sau îndeplinirea necorespunzătoare a obligațiilor asumate prin prezentul contract ;
- b) Forța majoră exonerează de răspundere partea care o invocă în condițiile legii, cu condiția notificării celeilalte părți în termen de 3 zile de la luarea la cunoștință dar nu mai mult de 5 zile de la apariția cazului de forță majoră.

X. Litigii

- a) Litigiile izvorâte din încheierea, executarea, modificarea, încetarea și interpretarea clauzelor prezentului contract se rezolvă pe cale amiabilă, iar dacă acest lucru nu este posibil de către instanțele judecătorești competente ;

b) În cazul litigiilor referitoare la exercitarea dreptului de administrare, primitorul va sta în nume propriu, iar în cele privind exercitarea dreptului de proprietate predătorul va sta în nume propriu, primitorul fiind obligat să indice adevăratul proprietar.

XI. Dispoziții finale

a) Prezentul contract intră în vigoare la data semnării lui, precum și a procesului – verbal de predare - primire constituit ca anexă la acesta ;

b) Prezentul contract s-a încheiat azi _____ 2008, în două exemplare, câte un exemplar pentru fiecare parte semnatară.

**CONSILIUL JUDEȚEAN
CĂLĂRAȘI**

PREȘEDINTE,
ing. Răducu George **FILIPESCU**

DIRECTOR EXECUTIV,
ec. Paraschiva **MUREȘANU**

**COMPARTIMENT JURIDIC,
CONTENCIOS ȘI CONSULTANȚĂ,**

**DIRECȚIA GENERALĂ DE ASISTENȚĂ
SOCIALĂ ȘI PROTECȚIA COPILULUI
CĂLĂRAȘI**

DIRECTOR,
ing. Mihai **ROIBU**

DIRECTOR ECONOMIC,
ec. Steluța **MOCANU**

CONSILIER JURIDIC,
Cristian **RADU**

ANEXA LA CONTRACTUL NR. _____ / _____ DIN _____ 2008

**PROCES – VERBAL DE PREDARE – PRIMIRE
A UNUI IMOBIL,
PROPRIETATE PUBLICĂ A JUDEȚULUI CĂLĂRAȘI,
DIN ADMINISTRAREA CONSILIULUI JUDEȚEAN CĂLĂRAȘI,
ÎN ADMINISTRAREA DIRECȚIEI GENERALE DE ASISTENȚĂ SOCIALĂ ȘI
PROTECȚIA COPILULUI CĂLĂRAȘI**

Între Consiliul Județean Călărași, în calitate de predător și Direcția Generală de Asistență Socială și Protecția Copilului Călărași, în calitate de primitor, în conformitate cu prevederile art. 1 din hotărârea Consiliului Județean Călărași nr. 105/29.08.2008 privind darea în administrare a unor imobile, proprietate publică a județului Călărași, Direcției Generale de Asistență Socială și Protecția Copilului Călărași, s-a procedat la predarea, respectiv primirea către Direcția Generală de Asistență Socială și Protecția Copilului Călărași, a imobilului reprezentând Centrul de Plasament „Sf. Maria” situat în municipiul Călărași, str. Bărăganului, nr. 1.

Imobilul predat are valoare contabilă de 427.184,52 lei și teren în suprafață totală de 3667mp., din care suprafață construită de 985mp., conform Anexei nr. 1 care face parte integrantă din prezentul proces – verbal.

Paza spațiului predat va fi asigurată de noul administrator.

Primitorul va încheia în nume propriu contracte de utilități cu furnizorii și va achita contravaloarea consumurilor la termenele și modalitățile impuse de aceștia.

Inventarul și starea în care se predă și se primește imobilul, este următorul:

- pereții, tavanele (tencuieli, zugrăveli, vopsitorii, etc.) complete și în stare bună de întreținere;
- ușile, ferestrele (vopsitoriile, broaștele, cremoanele, geamurile, etc.) complete și în stare bună de funcționare ;
- instalația electrică (prizele, întrerupătoarele, locurile de lampă, etc.) completă și în stare bună de funcționare ;
- imobilul este racordat la rețeaua de gaz metan, rețeaua de alimentare cu energie electrică, precum și la rețeaua de alimentare cu apă potabilă și canalizare ;
- grupurile sanitare sunt în stare bună de funcționare.

Operațiunea de predare – primire s-a efectuat pe bază de inventariere faptică de către comisia de predare constituită în baza art.1 din hotărârea Consiliului Județean Călărași nr. 105/29.08.2008 și comisia de primire numită de directorul Direcției Generale de Asistență Socială și Protecția Copilului Călărași, prin dispoziția nr.648 din 07.10.2008.

Prezentul proces verbal de predare – primire a fost întocmit în două exemplare din care unul rămâne la predător și unul la primitor.

AM PREDAT,

CONSILIUL JUDEȚEAN CĂLĂRAȘI

Dinu Romeo _____
Mătu Dănuț _____
Toneanu Florentina _____
TudoracheViorel _____

AM PRIMIT,


**DIRECȚIA GENERALĂ DE ASISTENȚĂ
SOCIALĂ ȘI PROTECȚIA COPILULUI
CĂLĂRAȘI**

Șișu Gheorghe _____
Pătru Ion _____
Dragu Paul _____

PLAN DE AMPLASAMENT SI DELIMITARE A CORPULUI DE PROPRIETATE

Scara 1:500

Nr. cadastral 4245	Suprafata masurata 3667	Adresa imobilului: intravilan Mun. Calarasi, str. Baraganului nr. 1, Centrul de plasament SF. Maria Calarasi, judetul Calarasi
Cartea Funciarii nr.	UAT Mun. Calarasi	

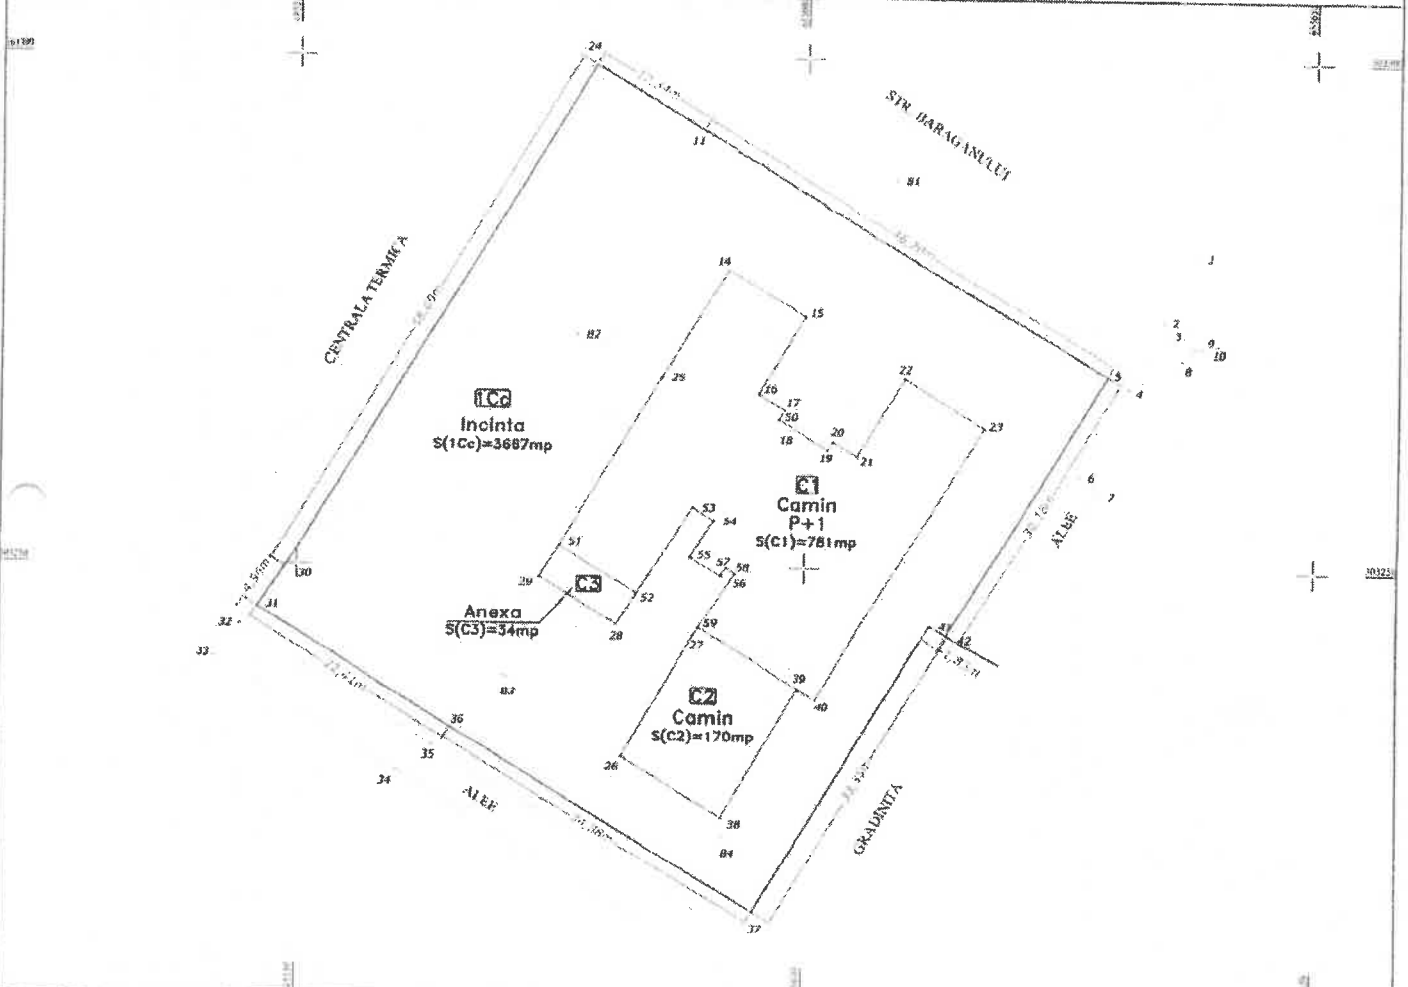

A. Date referitoare la teren

Nr. parcela	Categoria de folosinta	Suprafata (mp)	Valoarea de inopozitare (lei)	Mentii
1	Cc	3667	614222.50	Pe latura de N-E - gard de metal Pe latura de S-E - gard de beton + gard de metal Pe latura de S-V - gard de metal + gard de beton Pe latura de N-V - gard de metal
Total		3667	614222.50	

B. Date referitoare la constructii

Cod constr.	Suprafata construita la sol (mp)	Valoarea de inopozitare (lei)	Mentii	
C1	781	427184.52	Suprafata construita desfasurata = 781 mp.	
C2	170		Suprafata construita desfasurata = 170 mp.	
C3	34		Suprafata construita desfasurata = 34 mp.	
Total		985	427184.52	

Parcela(1Cc) Incinta

Nr. Pct.	Coordonate pct.de contur		Lungimi laturi D(1,1+1)
	E [m]	N [m]	
31	685546.11	303245.62	4.942
30	685545.84	303249.74	58.087
24	685579.17	303299.28	12.336
11	685589.60	303293.02	46.188
5	685629.42	303269.26	30.179
42	685613.98	303243.33	1.833
41	685612.46	303244.26	33.351
37	685595.03	303215.79	34.883
36	685565.21	303243.89	22.414

S(1Cc)=3667mp P=244.224m

INVENTAR DE COORDONATE
Sistem de proiectie STEREO 1970

Suprafata totala masurata = 3667 mp
Suprafata din act = 3667 mp

Executant,
Semnatura si stampila

Data: 12.11.2007

Parafa
Semnatura si data
Stampila RCPPI

